


日揮の実績 (スクラップアンドビルド)

IHI 播磨病院




■建築概要	
建設地	兵庫県相生市旭3丁目5-15
敷地面積	11,883.34㎡
用途地域	市街化区域
構造概要	鉄骨造 地上6階
建築面積	3,072.92㎡ (建蔽率25.97%)
延床面積	10,934.84㎡ (容積率92.41%)
病床数	180床 (一般)
工期	2008年1月5日~2010年1月22日

■建替手順図

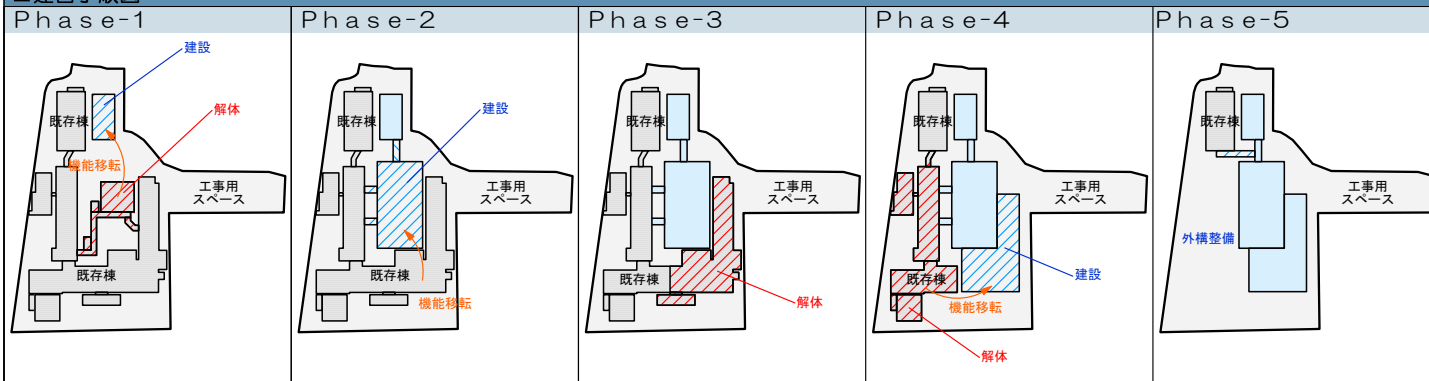


北毛病院

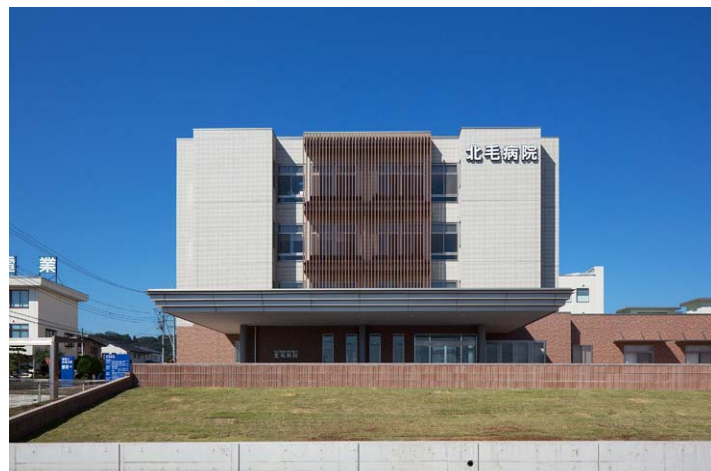

■建築概要	
建設地	群馬県渋川市有馬237-1
敷地面積	9,306.96㎡
用途地域	指定なし
構造概要	鉄骨造 地上4階
建築面積	3,130.00㎡ (建蔽率33.63%)
延床面積	8,195.00㎡ (容積率88.05%)
病床数	150床 (一般100床・療養50床)
工期	2013年10月1日~2015年6月30日

■建替手順図

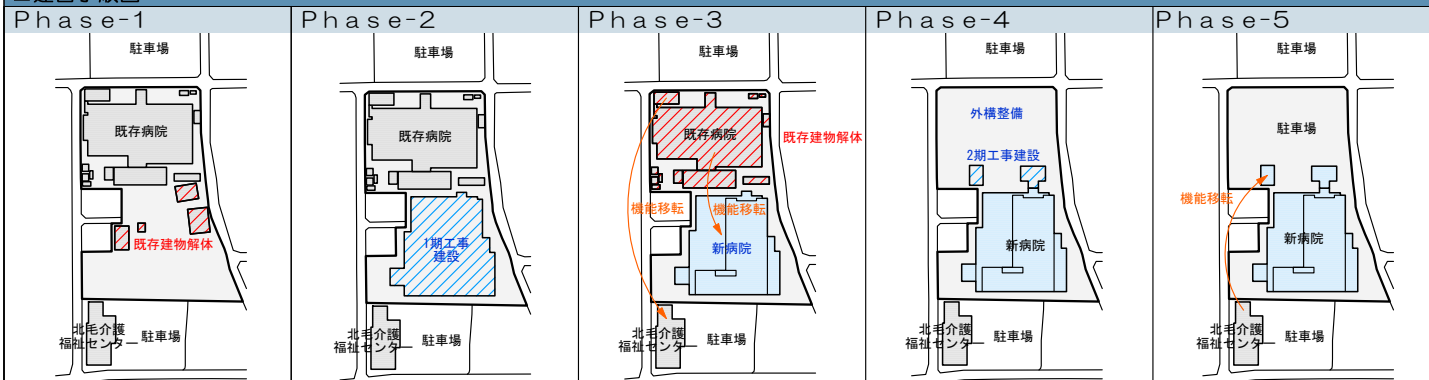


大田病院



■建築概要	
建設地	東京都大田区大森4丁目4番14号
敷地面積	4,395.50㎡
用途地域	第一種住居地域
構造概要	鉄筋コンクリート造 地上5階
建築面積	2,437.12㎡ (建蔽率55.45%)
延床面積	8,390.73㎡ (容積率190.89%)
病床数	189床 (一般139床・回復期リハ50床)
工期	2008年9月25日~2012年3月17日

■建替手順図

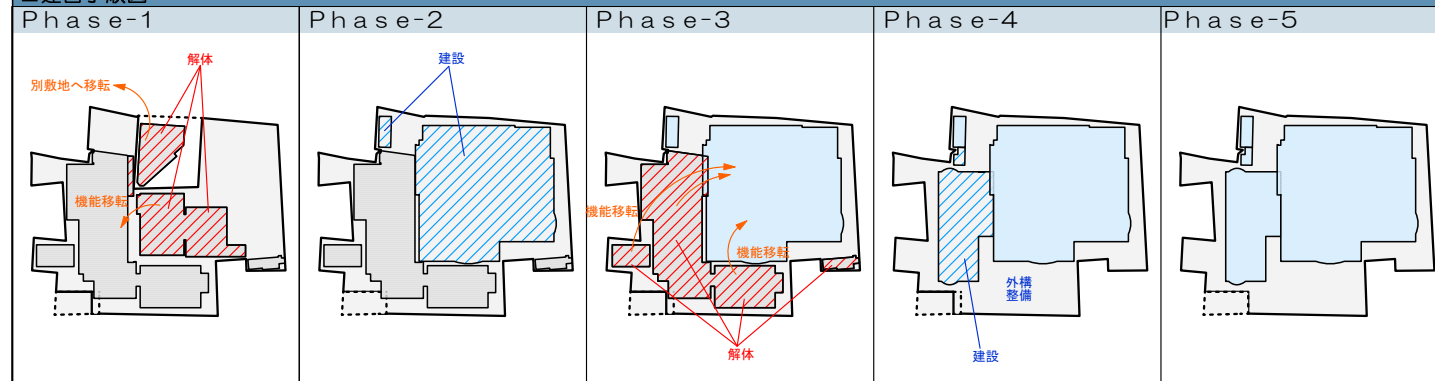

みずほ台病院



■建築概要	
建設地	埼玉県富士見市西みずほ台2-9-5
敷地面積	2,113.86㎡
用途地域	第1種中高層住居専用地域
構造概要	鉄筋コンクリート造 地上5階
建築面積	1,245.57㎡ (建蔽率58.87%)
延床面積	3,846.94㎡ (容積率181.99%)
病床数	60床
工期	2008年4月10日~2016年4月30日(予定)

■建替手順図

